

回覧

平成28年 9 月

関係各位

宗像市都市建設部下水道課

日の里2丁目地区下水道工事のお知らせ


日頃より、公共事業にご理解とご協力をいただき、厚くお礼申し上げます。
この度、下記のとおり、下水道公共柵の取替工事を行います。
工事中は、交通規制や騒音等でご迷惑をお掛けしますが、安全管理等には充分留意して施工いたしますので、皆様のご協力をお願いします。

記

- 工事名 日の里2丁目地区公共柵取替工事
- 工事期間 平成28年9月下旬～平成28年12月旬
(着工準備・後片付け期間含む。)
- 工事区間 右図のとおり (赤着色部分)
- 施工方法 開削工法 (地面を機械で掘削します。)
公共柵 (歩道上の柵) の取替を行います。
- 交通規制 工事施工時の交通規制については、片側交互通行を行います。
現場内の誘導、看板、案内板等に注意のうえ、迂回等をお願いします。
また、家の出入口付近の工事の際には、事前にご連絡いたします。
- その他 工事についてご不明な点がございましたらご連絡ください。
施工業者 (有)九総開発 (TEL35-6611) 担当: 入来
担当者 宗像市下水道課 (TEL36-4136) 担当: 花田

※工事現場内は大変危険ですので、工事関係者以外の方の立ち入りはご遠慮ください。
特に、お子様が現場内や工事車両の周辺で遊ばないようご指導をお願いします。

日の里2丁目地区公共樹取替工事 施工箇所図 S=1/2,500

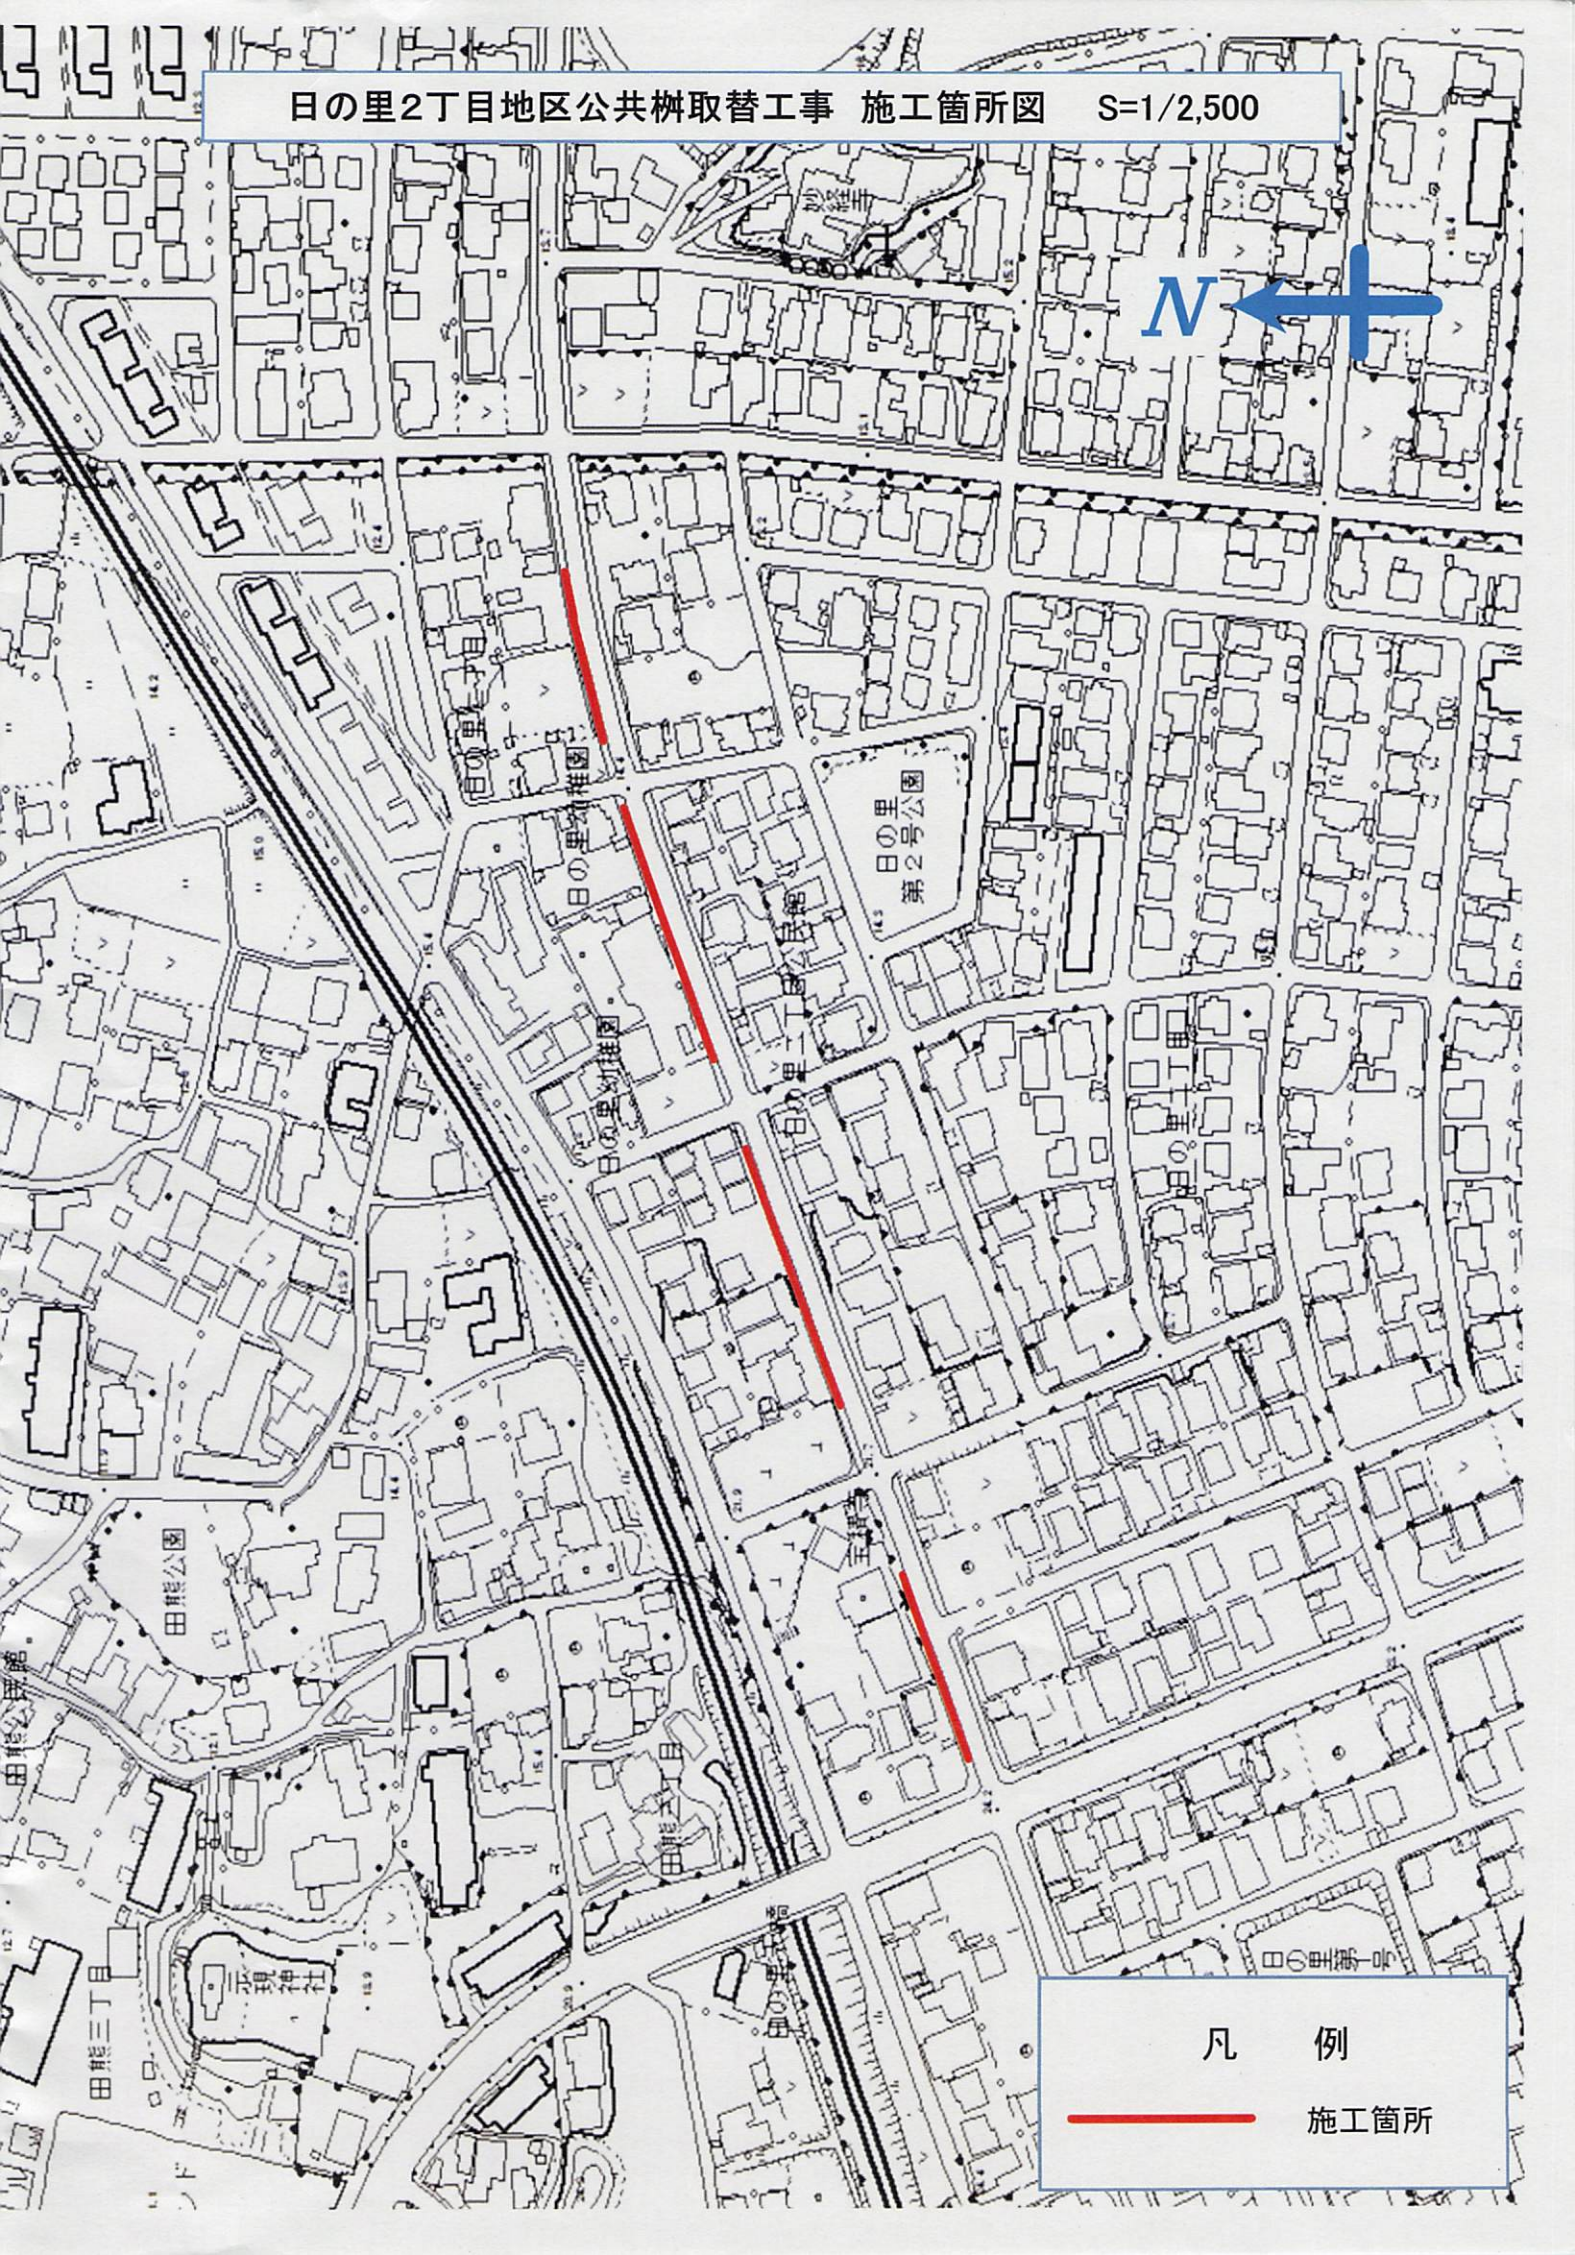

凡 例

— 施工箇所